


nachrichtlich:
Planung "stationova"

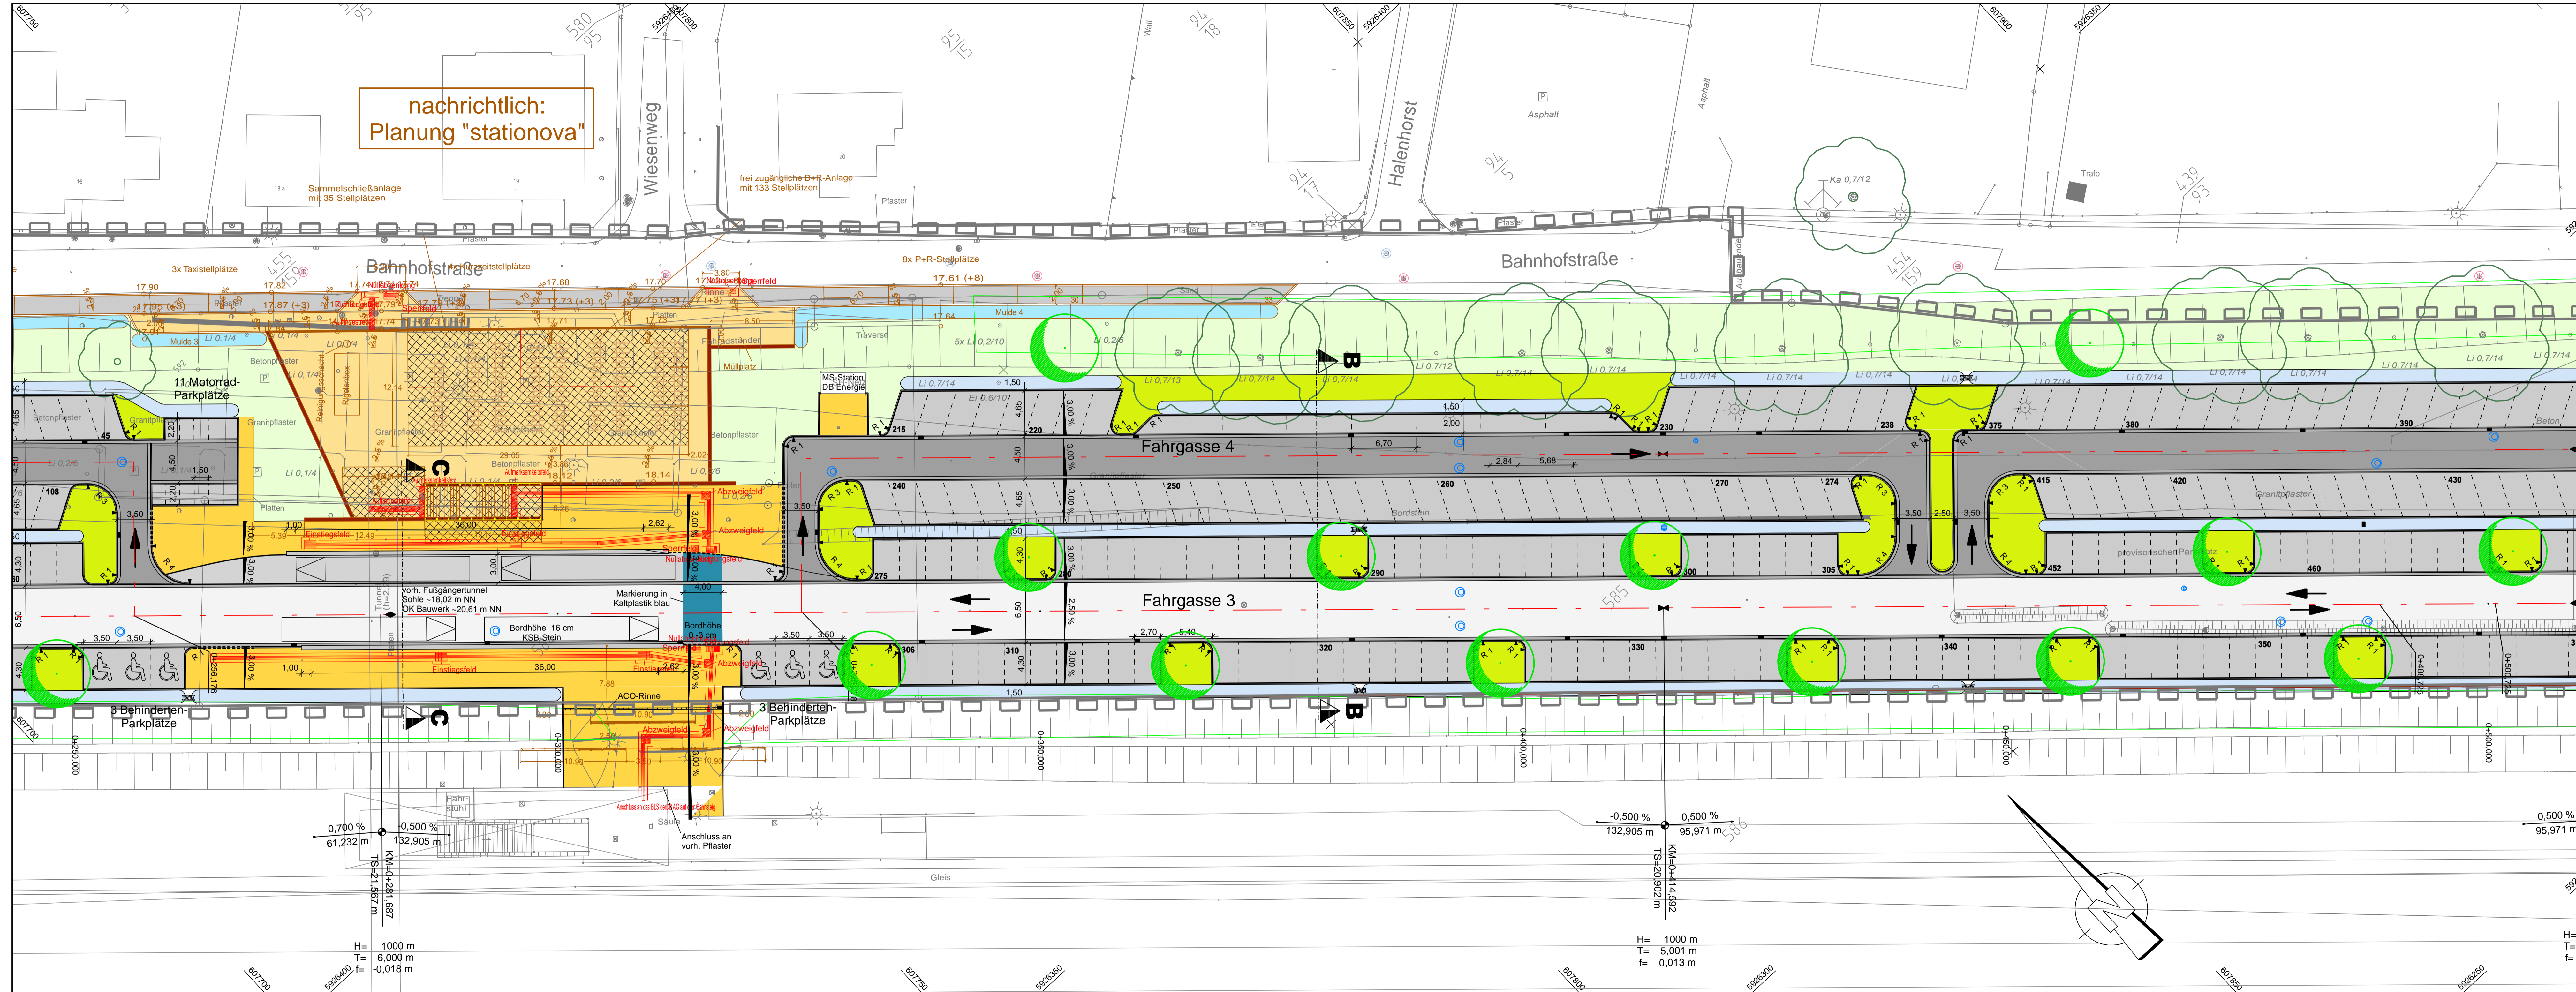

- ### Legende
- Fahrgasse - Asphalt
 - Fahrgasse - Pflaster
 - Bushaltestelle - Beton
 - Parkplatz - Pflaster
 - Gehweg - Wartefläche
 - Versickerungsmulde
 - Grünfläche
 - gepl. Baum
 - ▶
 Anzeige der Fahrtrichtung
 - ▶
▶
 Hoch- bzw. Tiefpunkt
 - ▶
▶
 Straßenablauf am Bord/Pflasterstreifen
 - ▶
▶
 Anbauleuchte, Leuchte LPH 6,00 m / 8,00 m
 - ▶
▶
 Provisorische Beleuchtung
 - ▶
▶
 Verteilerkasten, Datenschränk

| Nr. | Art der Änderung | Datum | Name |
|-----|--|----------|-------|
| 1 | Überarbeitung P+R-Anlage (Längsaufstellung, Baumstandorte) | Jan.2017 | Hauch |

| | | | | |
|--|---|-----------|-----------|------|
| | 23843 Bad Oldesloe Papenberg 4 Ingenieurgesellschaft mbH Tel.: 0 45 31 / 67 07 -0 Fax: 0 45 31 / 67 07 79 E-mail: oldesloe@gsp-ig.de | | Datum | Name |
| | bearbeitet | Nov. 2016 | Mohns | |
| | gezeichnet | Nov. 2016 | Sch./Hau. | |
| | geprüft | Nov. 2016 | Mohns | |

| | | |
|-----------------------------------|--|---------------|
| Gemeinde Büchen | | Unterlage : 7 |
| Straße : Bahnhofstraße Betr. km : | | Blatt Nr. : 2 |
| Nächster Ort : Ortslage Büchen | | Reg. Nr. : |

| | | | |
|-----------------------------------|--|-----------------|--|
| Erschließung B-Plan Nr. 43 | | Lageplan | |
| Mobilitätsdrehseibe | | Maßstab 1 : 250 | |
| Bahnhof Büchen | | | |

| | |
|---------------|-------------------|
| Aufgestellt : | BAUENTWURF |
|---------------|-------------------|

| | |
|---|---|
| Grundplan hergestellt : | Ergänzungen |
| : Öffentlich bestellter Vermessungsingenieur Dipl.-Ing. Agnar Boysen Waldstraße 10 21493 Schwarze | Aufnahme : 2009 bis 2015 Feldvergleich : Kataster : wurde ALKIS entnommen |